


D-D METSZET

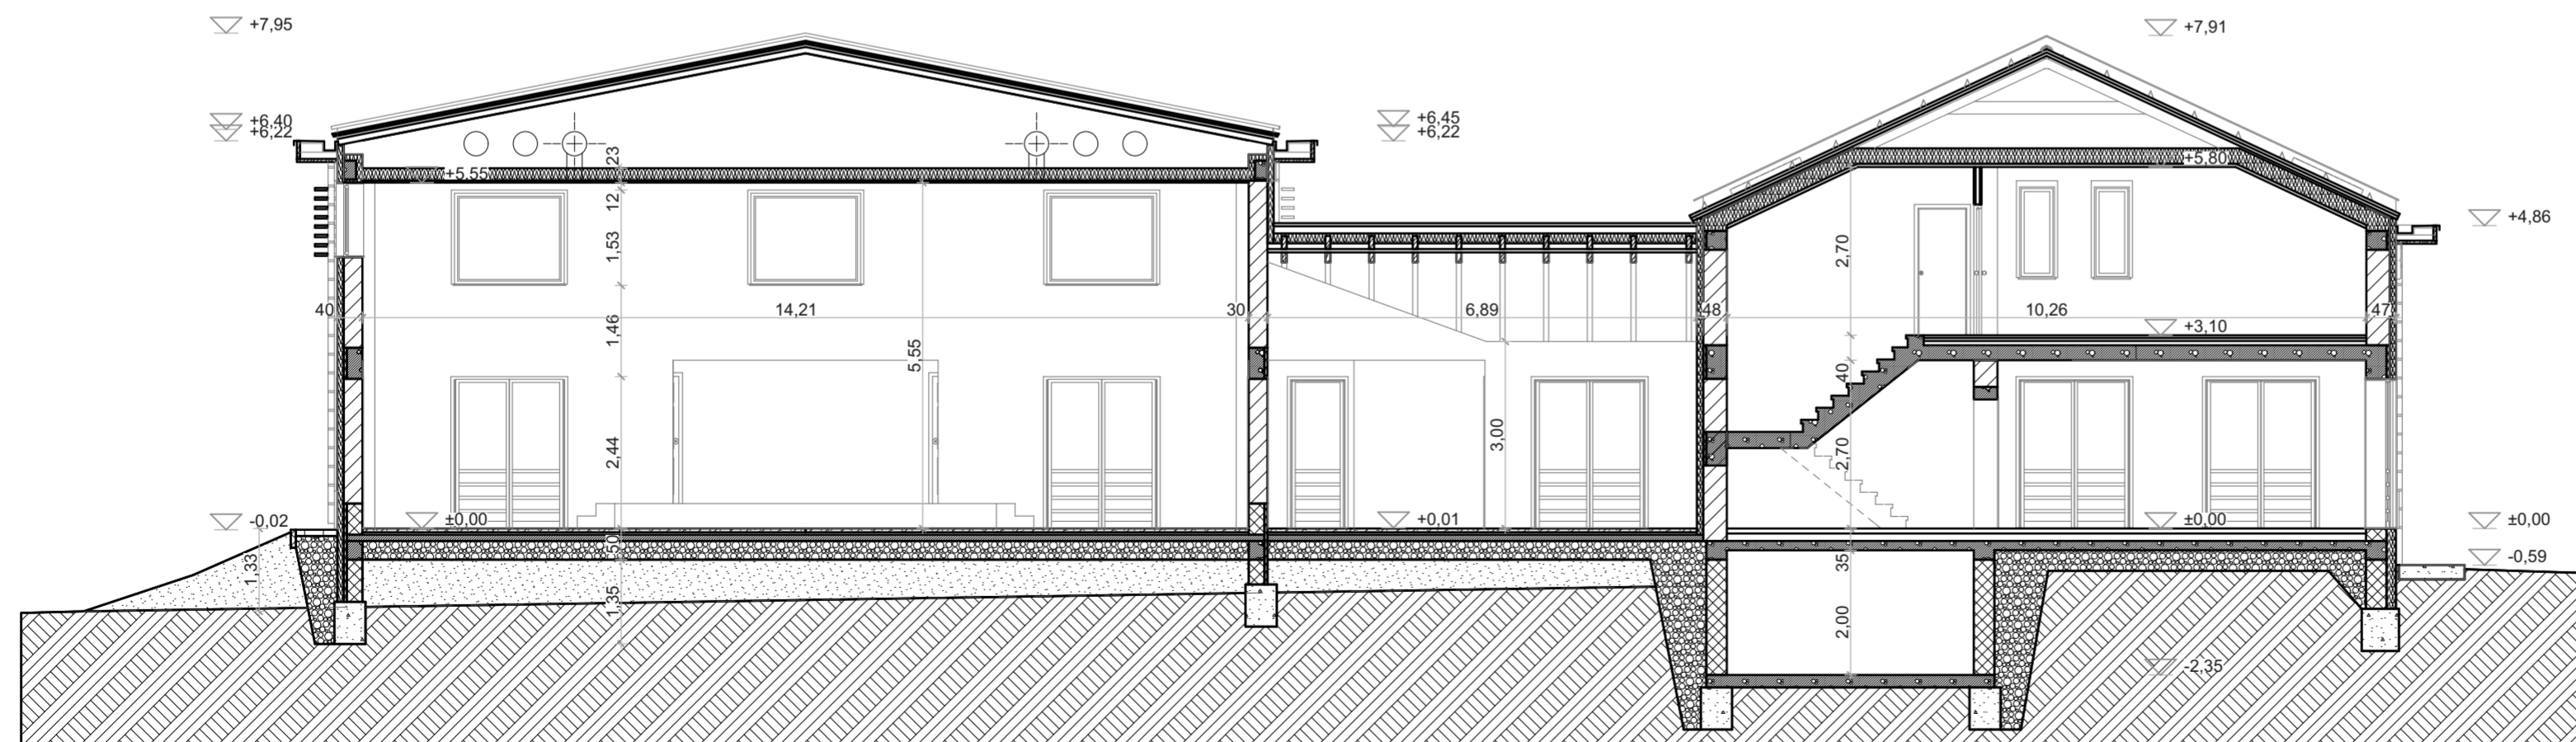

C-C METSZET

Megbízás tárgya Meglévő Községi épület bővítése, átalakítása, felújítása 2030 Érd, Tárnok utca 6. HRSZ: 11751		
Építész tervező Arláth Zsolt okl. építészmérnök É 13-1154	Tervfajta Településképi véleményezési terv	
Építtető Érd Családépítő Egyesület	Dátum 2018.03.12.	Lépték M 1:100
Generál tervező	Projekt szám 2018 - 03	Tervszám E-04
Tervtartalom Tervezett Metszetek	Index 0	