

halvány sárga homlokzat,
fehér műanyag nyílászárók,
natúr vörös cserép

szürke alapvakolat homlokzat,
fehér műanyag nyílászárók
natúr vörös cserép

meléképület- tároló
utcafronton, parkoló sarkában
világosszürke árnyékoló lamella

világosszürke festett félemez burkolat
Halvány bézs vakolat
(BAUMIT SilikonTop 0229)

sütétszürke - antracit színű
cserepfedés

sütétszürke - antracit színű
fém nyílászárók

Halvány bézs vakolat
(BAUMIT SilikonTop 0229)

meglévő, megmaradó zöld-liget

bézs színű homlokzat,
fehér műanyag nyílászárók
natúr vörös cserép


világosbarna homlokzat,
fehér műanyag nyílászárók
natúr vörös cserép

tejt narancssárga homlokzat,
zöldre mázolt fa nyílászárók
natúr vörös cserép



Tárnoki út

UTCANÉZET M 1:250

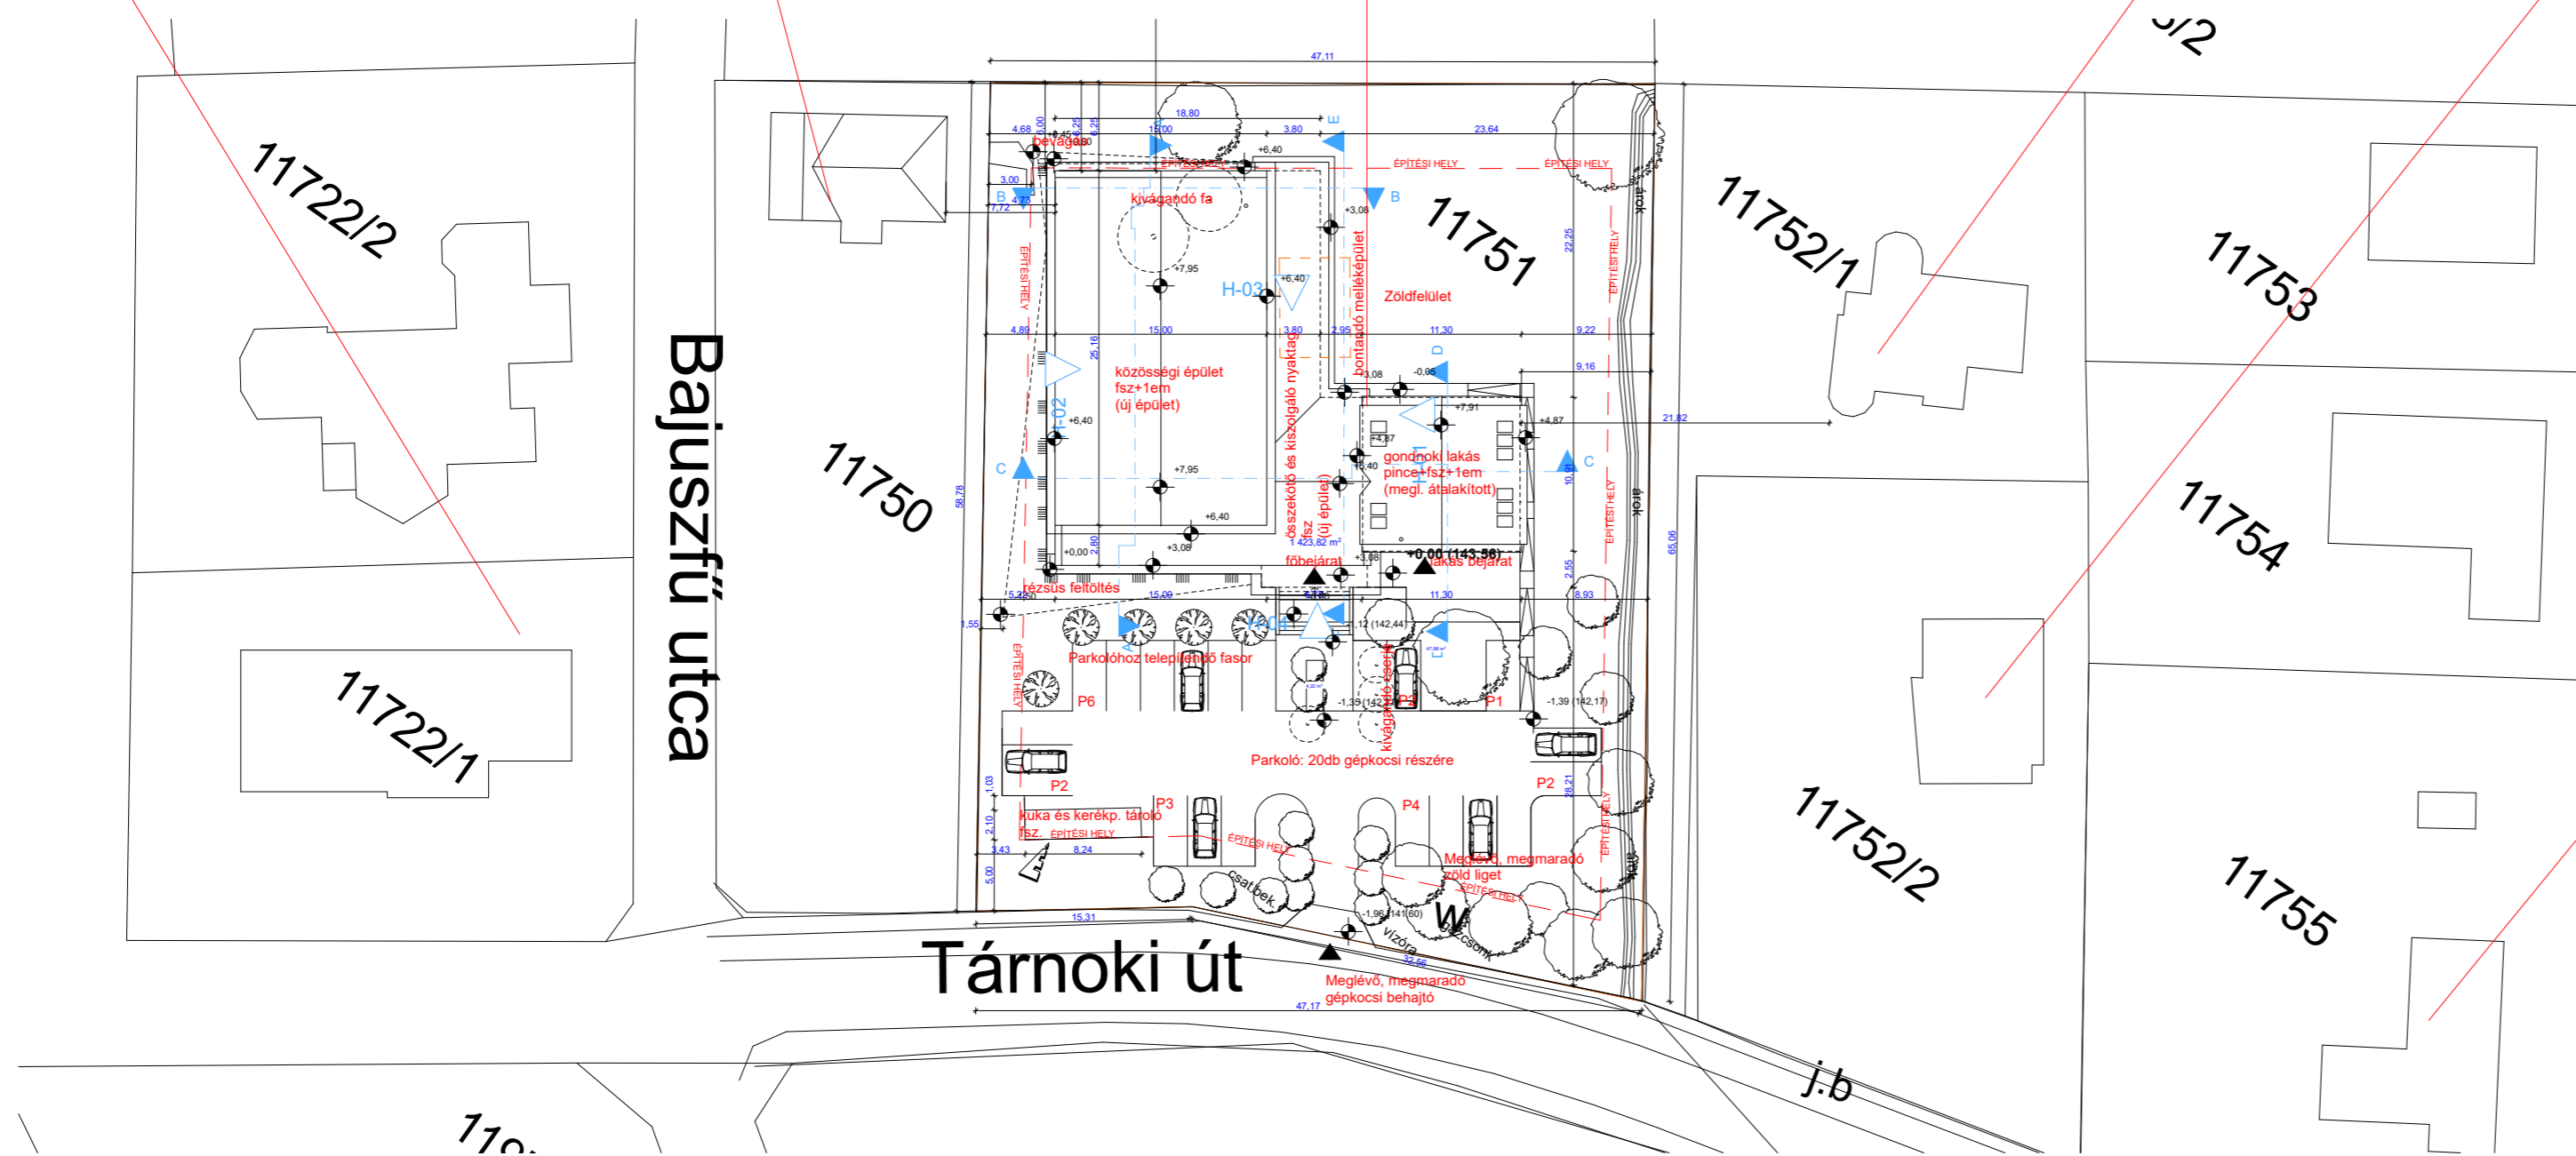

HELYSZÍNRAJZ M 1:500

Megbízás tárgya Meglévő Községi épület bővítése, átalakítása, felújítása 2030 Érd, Tárnok utca 6. HRSZ: 11751		
Építész tervező Arláth Zsolt okl. építészmérnök É 13-1154		
Építető Érd Családepítő Egyesület	Tervfajta Településképi véleményezési terv	
Generál tervező	Dátum 2018.03.24.	Lépték M 1:250, 1:500
	Projekt szám 2018 - 03	
Tervtartalom Utcakép	Tervszám E-10	Index 0